




**PIANO OPERATIVO**

**Strumentazione urbanistica generale vigente**

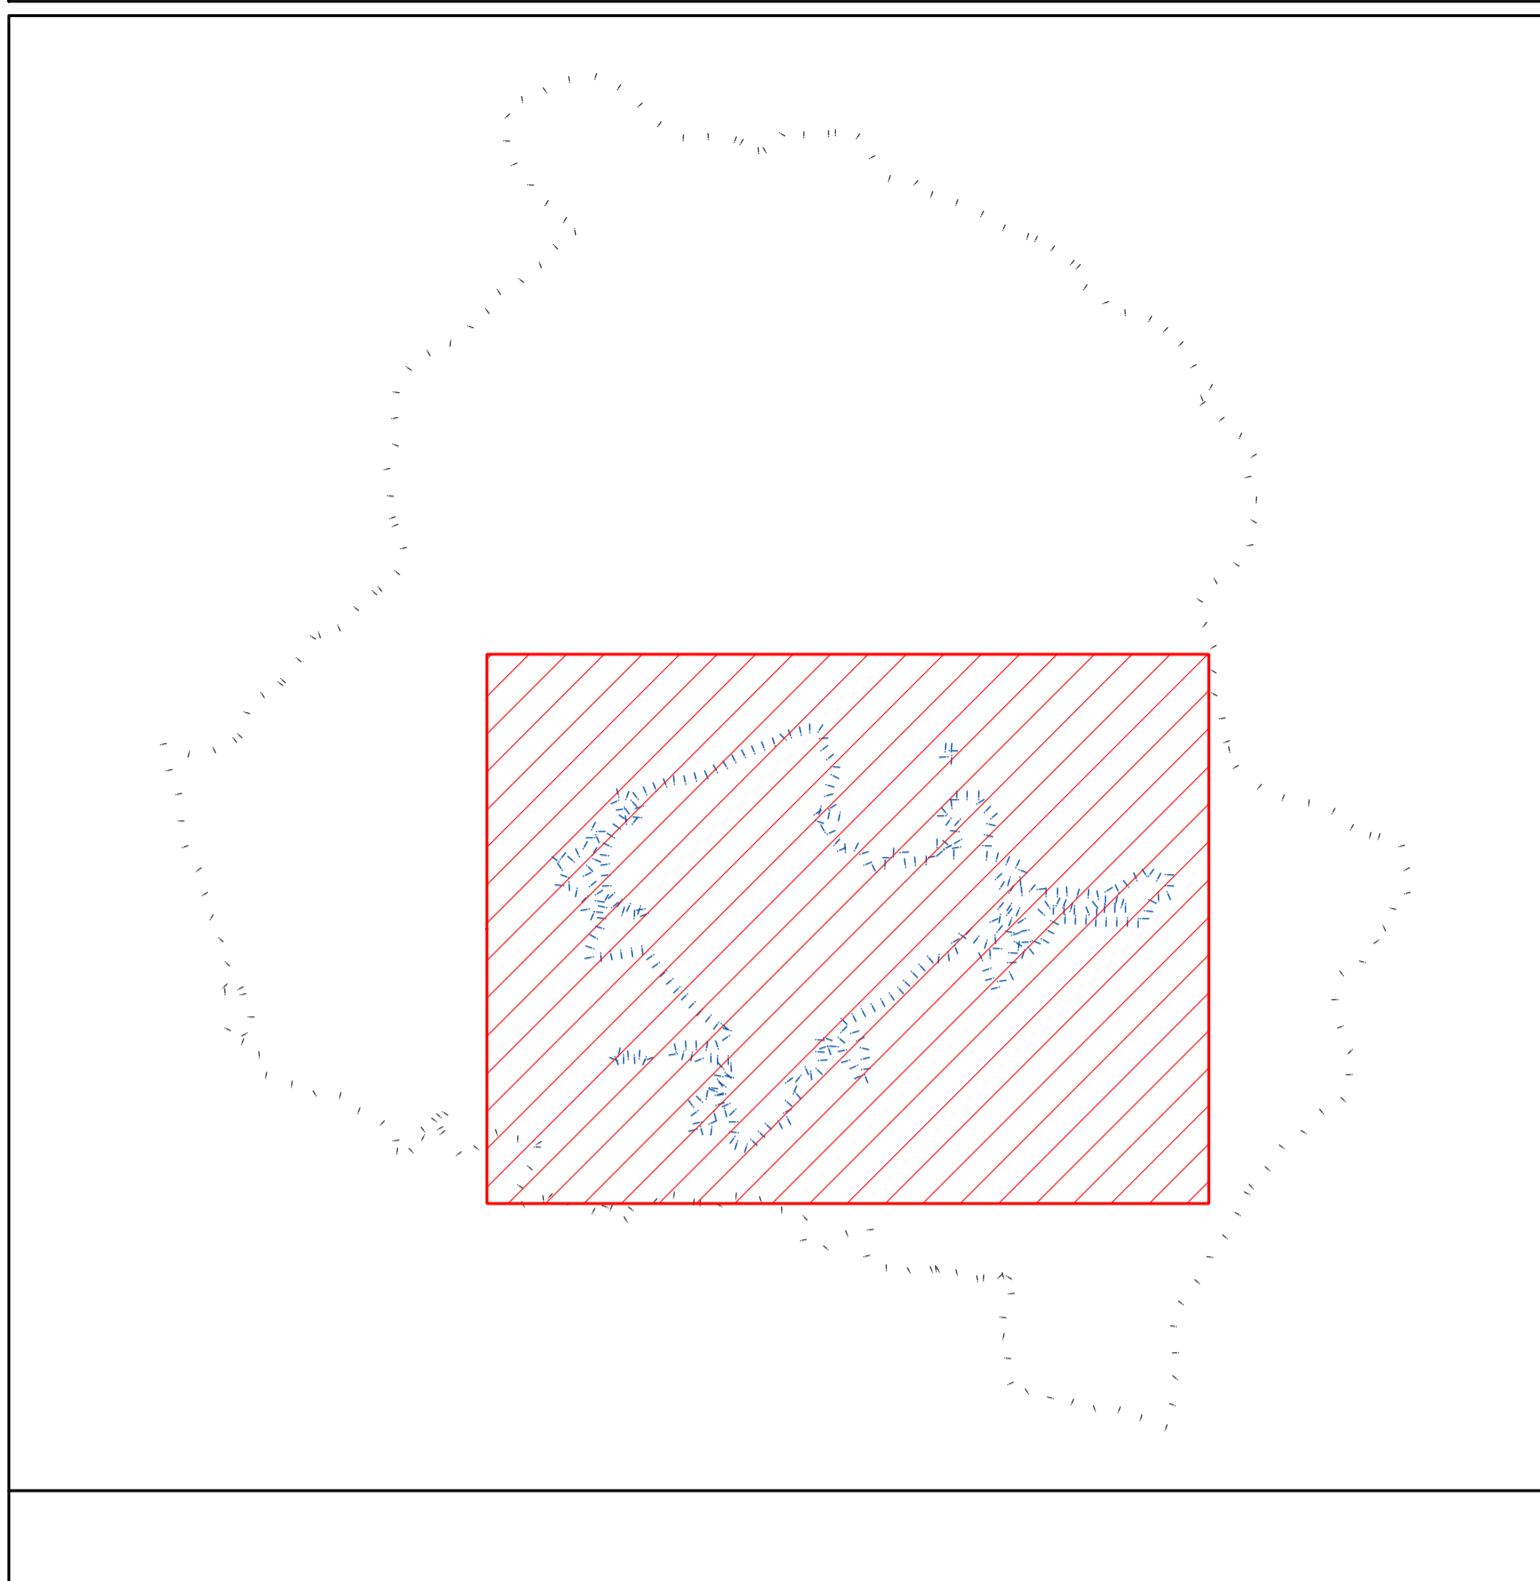

**Legenda**

**Zonizzazione**

- ▭ Limite del PRG Variante PRUSST 2002
- ▭ A - Perimetro centro storico
- ▭ B1 - Edificato saturo
- ▭ B2 - Aree e/o edifici sottoposti a recupero e/o a ristrutturazione urbanistica
- ▭ B3 - Aree e/o edifici di espansione in corso di attuazione o di completamento
- ▭ C... - Aree e/o edifici di nuovo insediamento
- ▭ D... - Attività artigianali, produttive e commerciali in corso di attuazione o di nuovo impianto
- ▭ D1 - Area industriale del Basento
- ▭ E - Zona agricola
- ▭ F... - Aree e/o edifici pubblici o privati di interesse generale
- ▭ F6 - Parco urbano
- ▭ F7 - Parco fluviale
- ▭ F9 - Vincolo cimiteriale
- ▭ Area cimiteriale
- ▭ Limite di rispetto cimiteriale
- ▭ F12 - Aree e/o edifici pubblici o privati di ambito urbano
- ▭ F14 - Verde pubblico predefinito
- ▭ F19 - Verde attrezzato, attrezzature sportive e di interesse generale
- ▭ Verde pubblico
- ▭ Zona Militare
- ▭ Area Ferroviaria
- ▭ Ambito PRUSST conforme al PRG
- ▭ Perimetro Nuovo Cimitero
- ▭ Limiti di zona
- ▭ Perimetro piano e programmi di recupero e riqualificazione urbana
- ▭ Aree ricadenti nel Piano Operativo

**Attrezzature e impianti per la mobilità**

- ▬ Metro a cielo aperto
- ▬ Metro in galleria
- ▬ Viabilità PRG a cielo aperto
- ▬ Viabilità PRG in galleria
- ▬ Viabilità PRUSST
- ▬ Viabilità PRUSST in galleria
- ▬ Viabilità zone omogenee
- ▬ Collegamenti pedonali e/o meccanizzati verticali e/o orizzontali da realizzare
- ▬ Collegamenti pedonali e/o meccanizzati verticali e/o orizzontali esistenti
- ▬ Attrezzature di servizio, viabilità e traffico

**Attrezzature di interesse generale**

- ⊕ Impianti di collegamento o risalita
- ⊕ Attrezzature di interesse comune pubblico e/o privato
- ⊕ Istruzione
- ⊕ Parcheggi
- ⊕ Spazi di verde pubblico attrezzato

