




PIANO OPERATIVO

Sistema Relazionale - Rete Viaria e Ferroviaria e Reti Tecnologiche

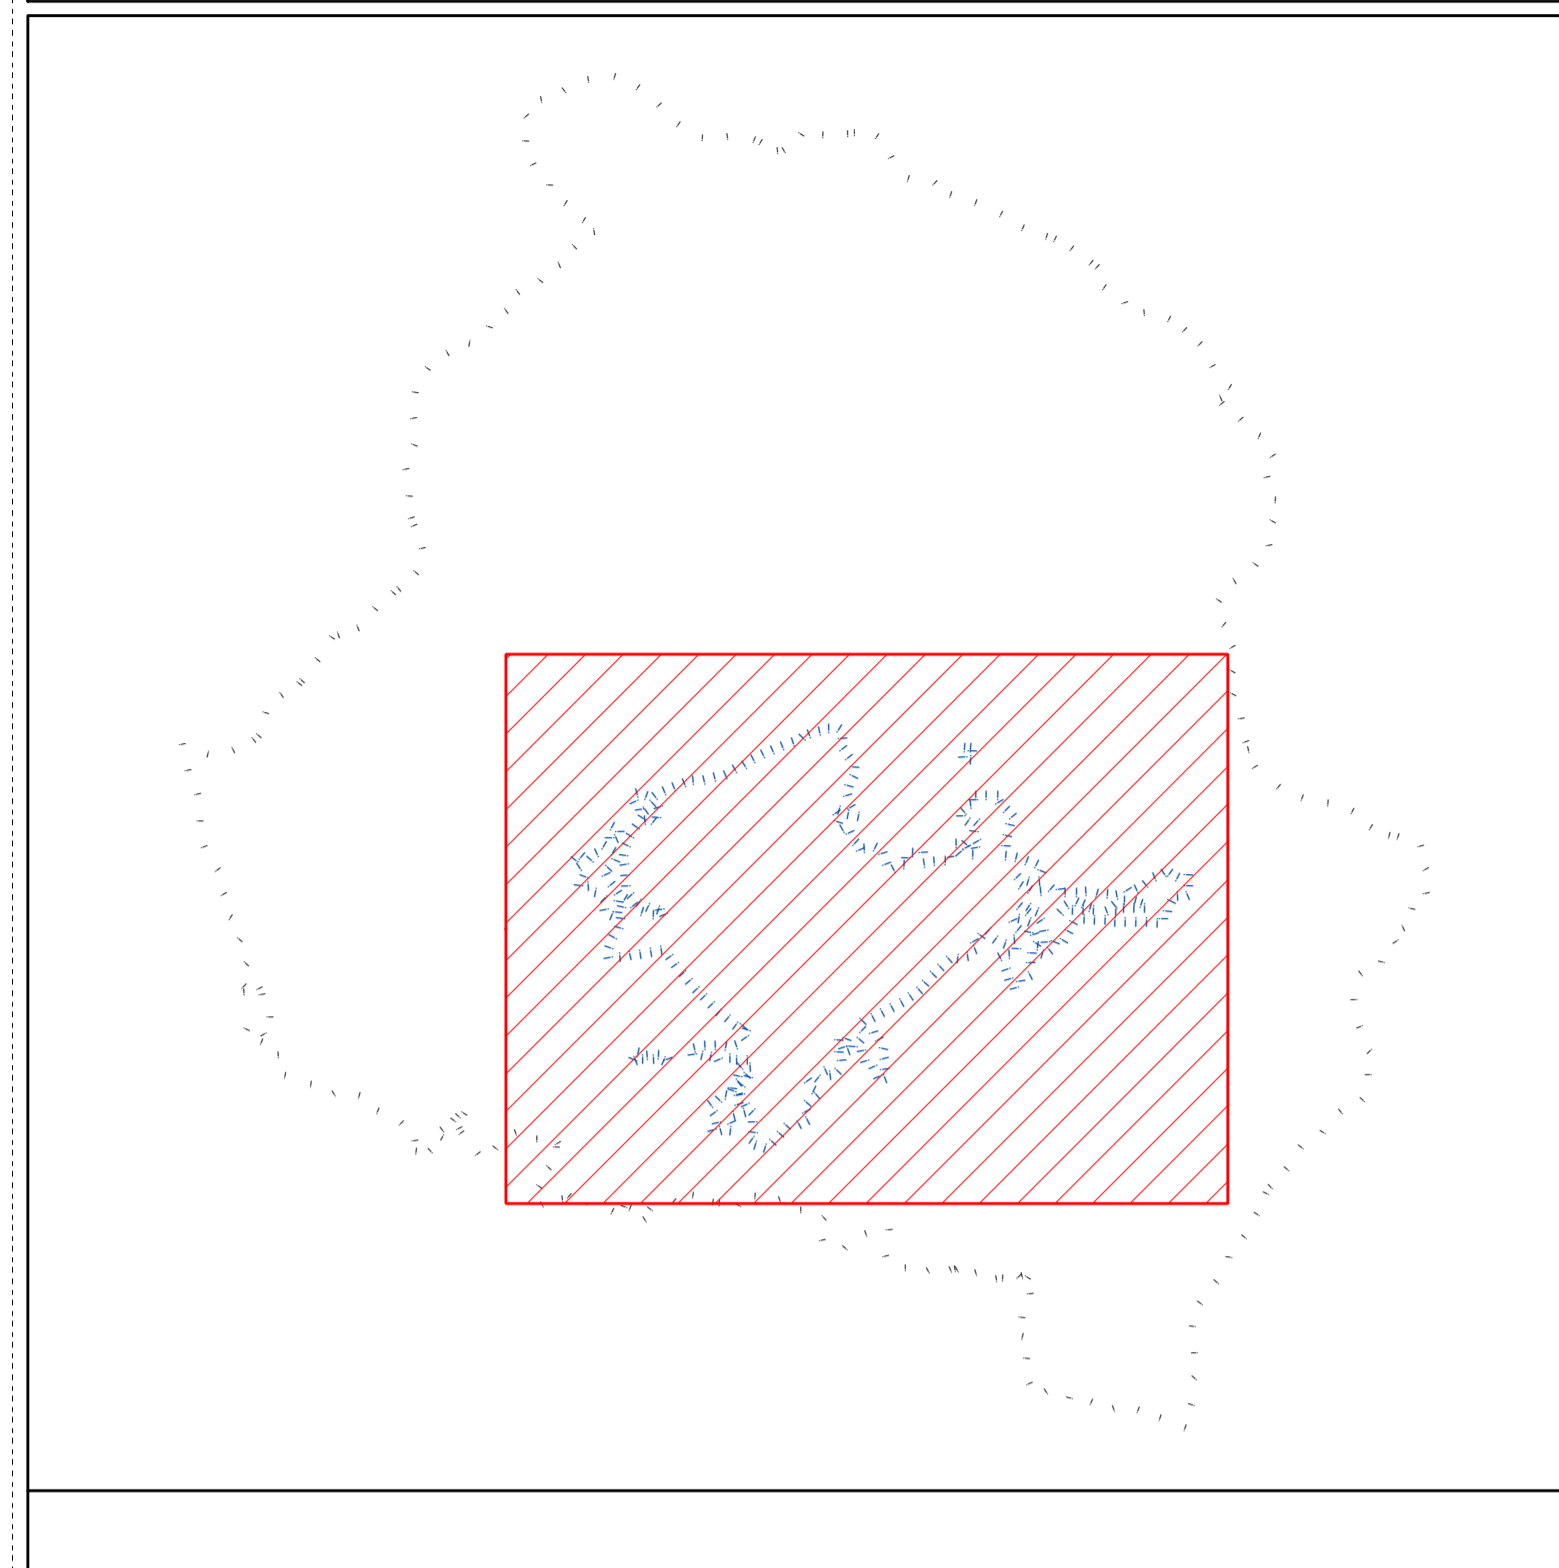

Legenda

Limite del PRG Variante PRUSST 2002
 Aree ricadenti nel Piano Operativo

Rete Viaria
 Classificazione secondo il Codice della Strada

Raccordo Autostradale
 Tipo A

Strade Statali
 Tipo B
 Tipo C

Strade Provinciali
 Tipo C

Strade Comunali

Viabilità Urbana	Viabilità Extraurbana
Tipo C	Tipo B
Tipo D	Tipo C

Strade di Progetto
 Strade progettate e finanziate

Rete Ferroviaria
 Linea Ferroviaria
 Linea Ferroviaria (binario in stazione)
 Linea Ferroviaria (in galleria)

Reti Tecnologiche

- Elettrodotti ENEL - Linea Aerea AT (150 KV)
- Elettrodotti ENEL - Linea Aerea MT (20 KV)
- Elettrodotti ENEL - Linea Interrata (20 KV)
- Rete Idrica
- Rete Fognaria
- Rete Fognaria di progetto e finanziata

Infrastrutture tecnologiche

- Cabine Primarie ENEL
- Depuratori
- Discariche
- Inceneritori
- Potabilizzatori
- Serbatoi

