

AEREOFOTOGRAMMETRICO



RILIEVO FOTOGRAFICO

COMUNE DI POTENZA
Unità di Direzione MANUTENZIONE URBANA

Unità di Direzione MANUTENZIONE URBANA

□ gget to:

Lavori di demolizione prefabbricati dismessi area PRU
Bucaleto nel Comune di Potenza - settori denominati
"zone 8 - 9 - 13 - 17 - 18 - 19"

Committee:

Comune di Potenza.

PROGETTO DEFINITIVO/ESECUTIVO

Elaborato:

TAVOLA N° 3 - SETTORI 18 - 19

Revisione

Rev.0.0

Data

Febbraio 2021


Progettazione

(Ing. Giampiero CAUTELA)


(Dis. Donato NARDUZZA)

Responsabile Unico del Procedimento

(Ing. Giampiero CAUTELA)

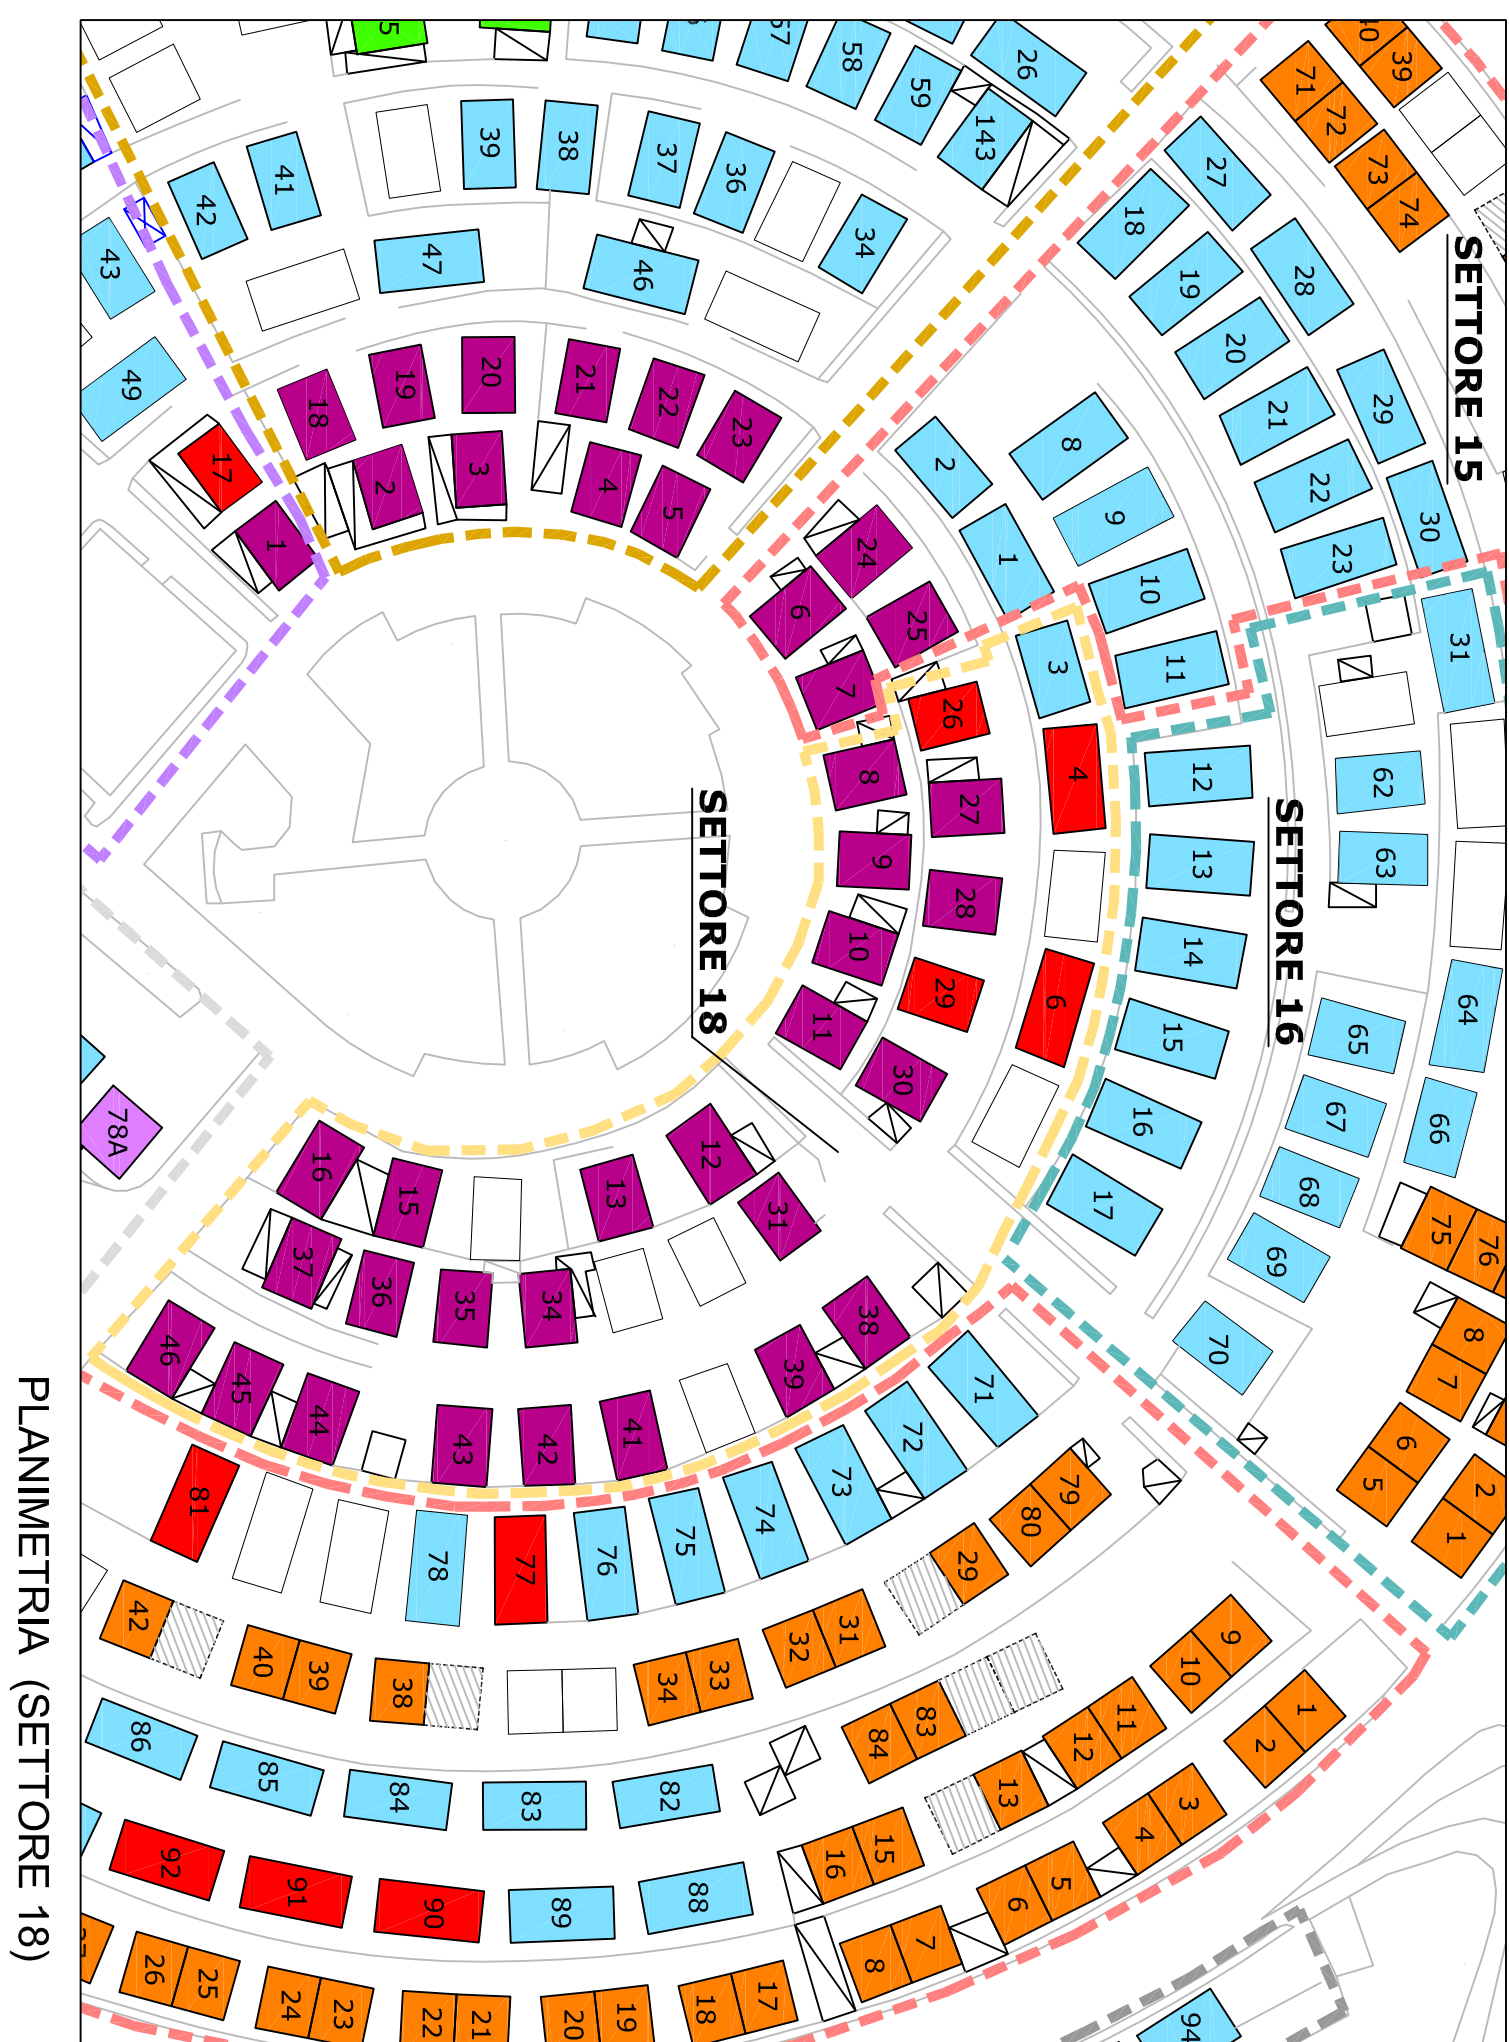


PLANIMETRIA (SETTORE 18)

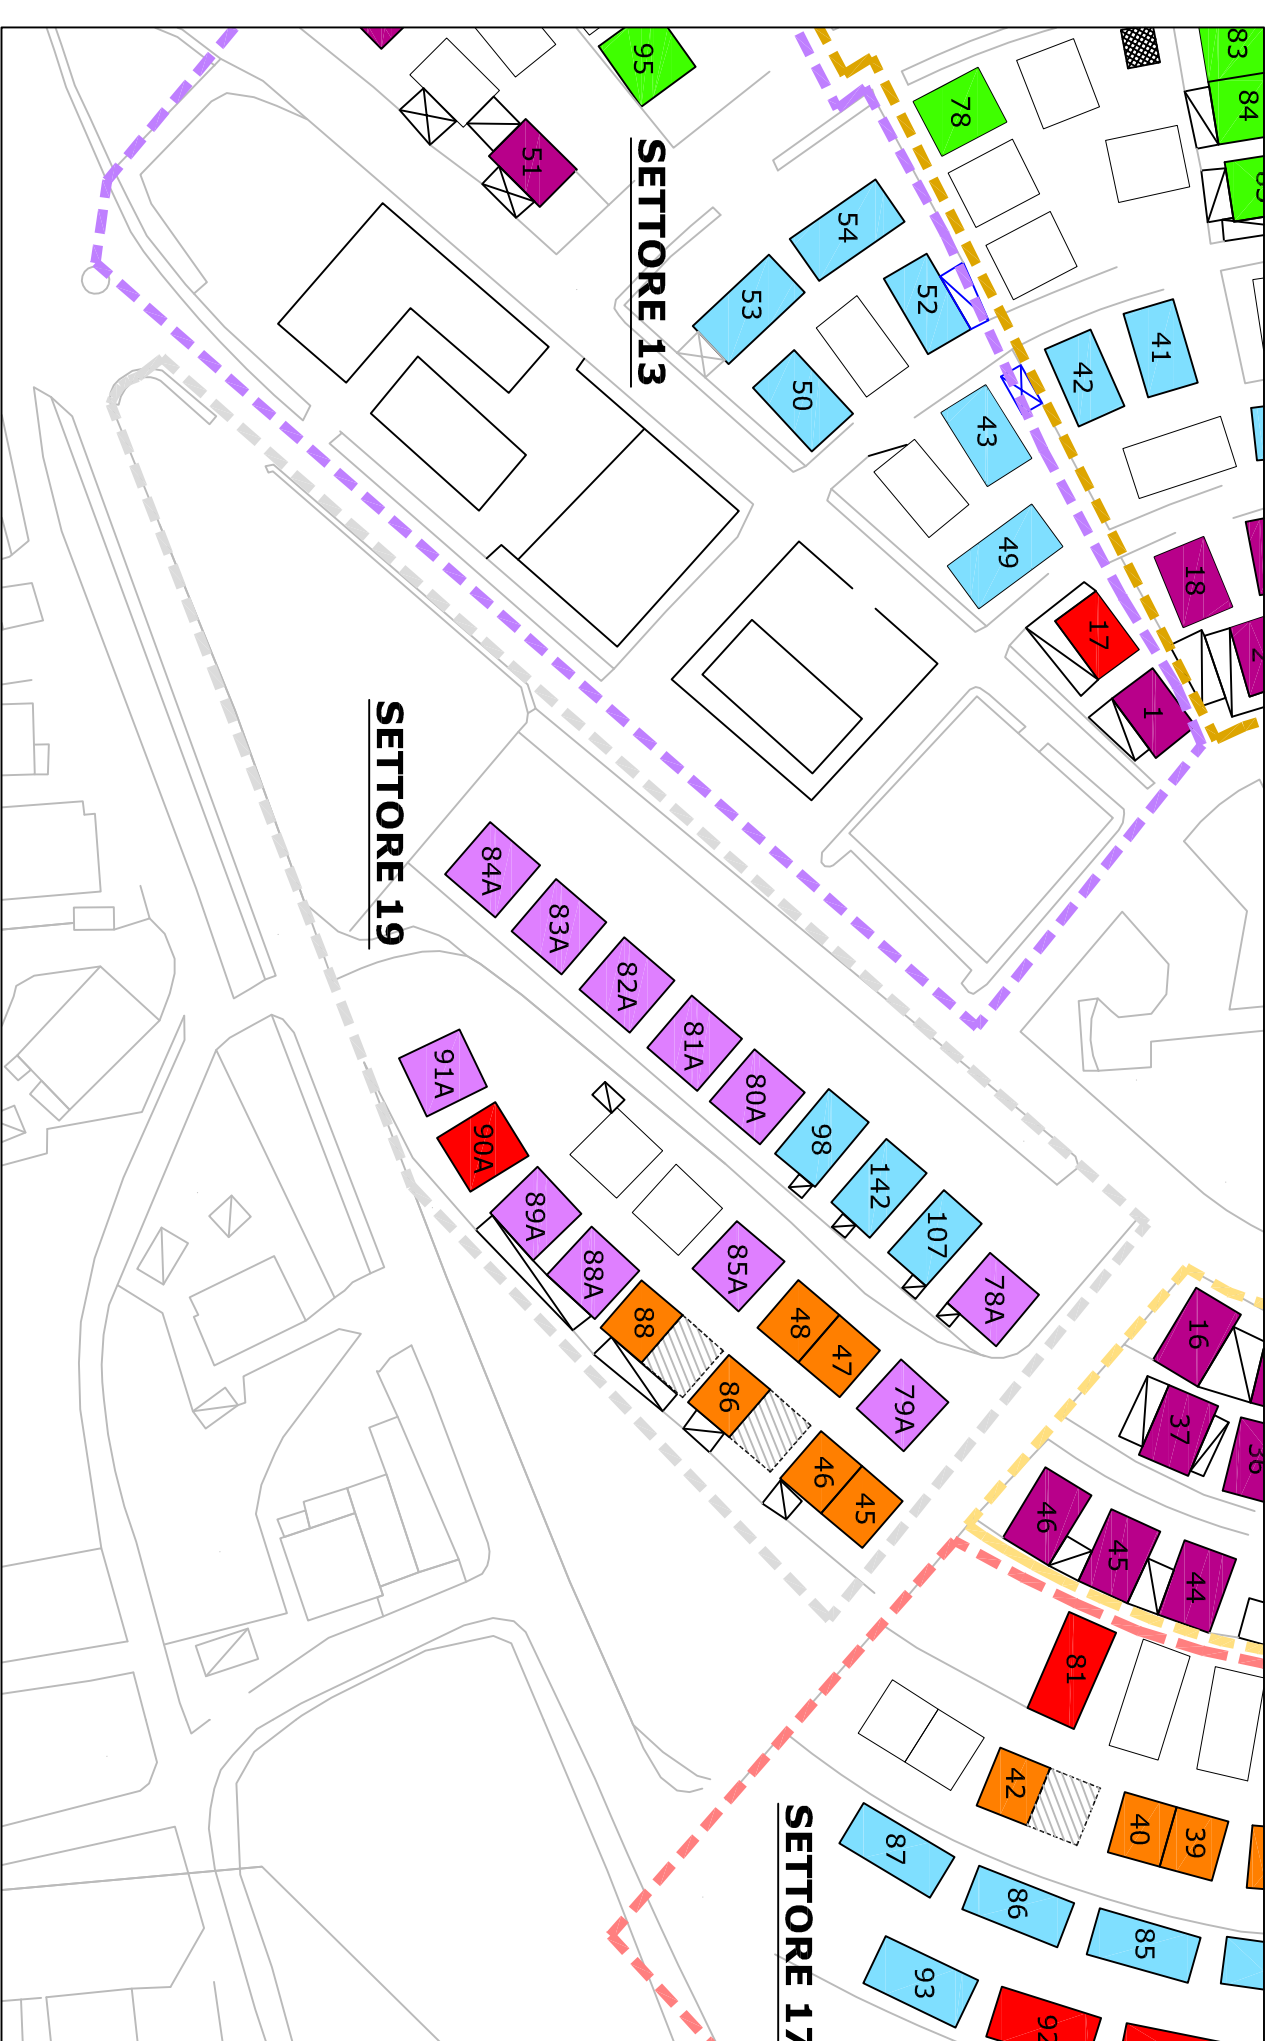

PLANIMETRIA (SETTORE 19)

 PREFABBRICATI VUOTI DA DEMOLIRE

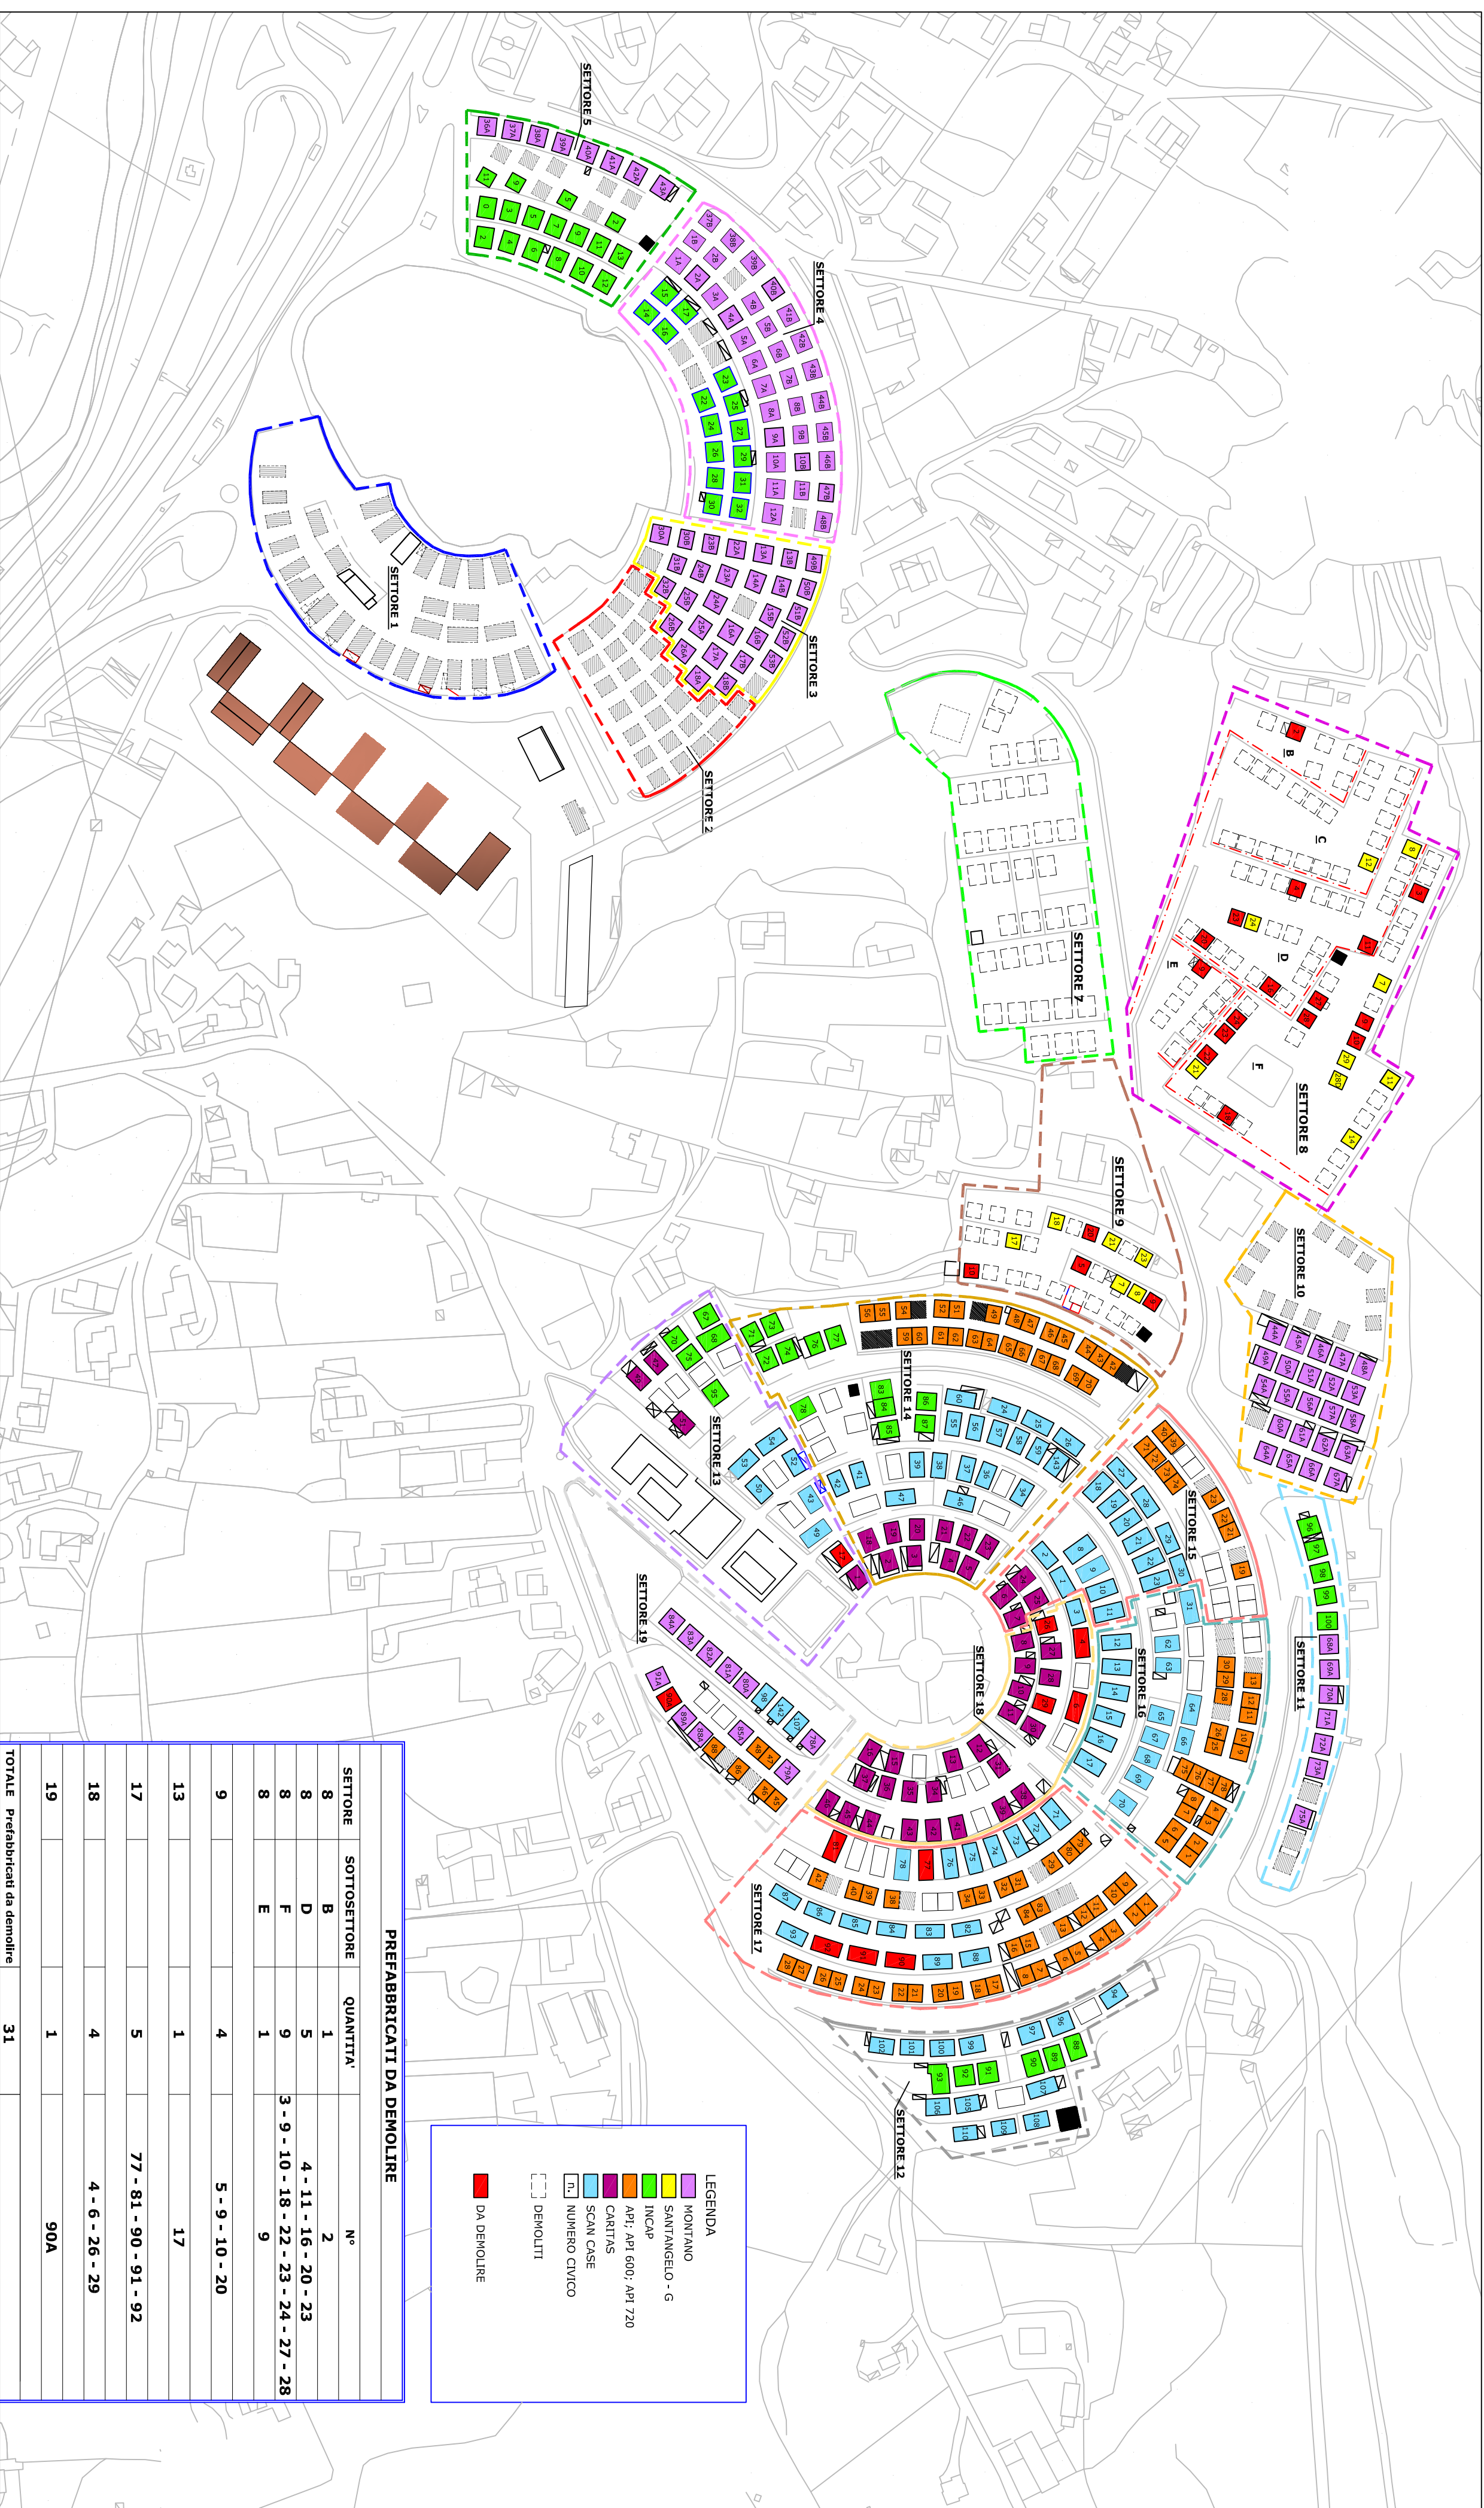

PLANIMETRIA GENERALE