

AEREOFOTOGRAMMETRICO



RILEVO FOTOGRAFICO



COMUNE DI POTENZA

Unità di Direzione MANUTENZIONE URBANA

Direttore:

Lavori di demolizione prefabbricati dismessi area PRU
Bucaletto nel Comune di Potenza - settori denominati
"zone 8 - 9 - 13 - 17 - 18 - 19"

Comittente:

Comune di Potenza.

PROGETTO DEFINITIVO/ESECUTIVO

Elaborato:

TAVOLA N° 2 - SETTORI 13 - 17

Revisione

Rev.00

Scala

Da 1:1000

Data

Febbraio 2021


Progettazione:

(Ing. Giampaolo CAUTELA)


(Dis. Donato MARUZZA)

Responsabile Unico del Procedimento

(Ing. Giampaolo CAUTELA)

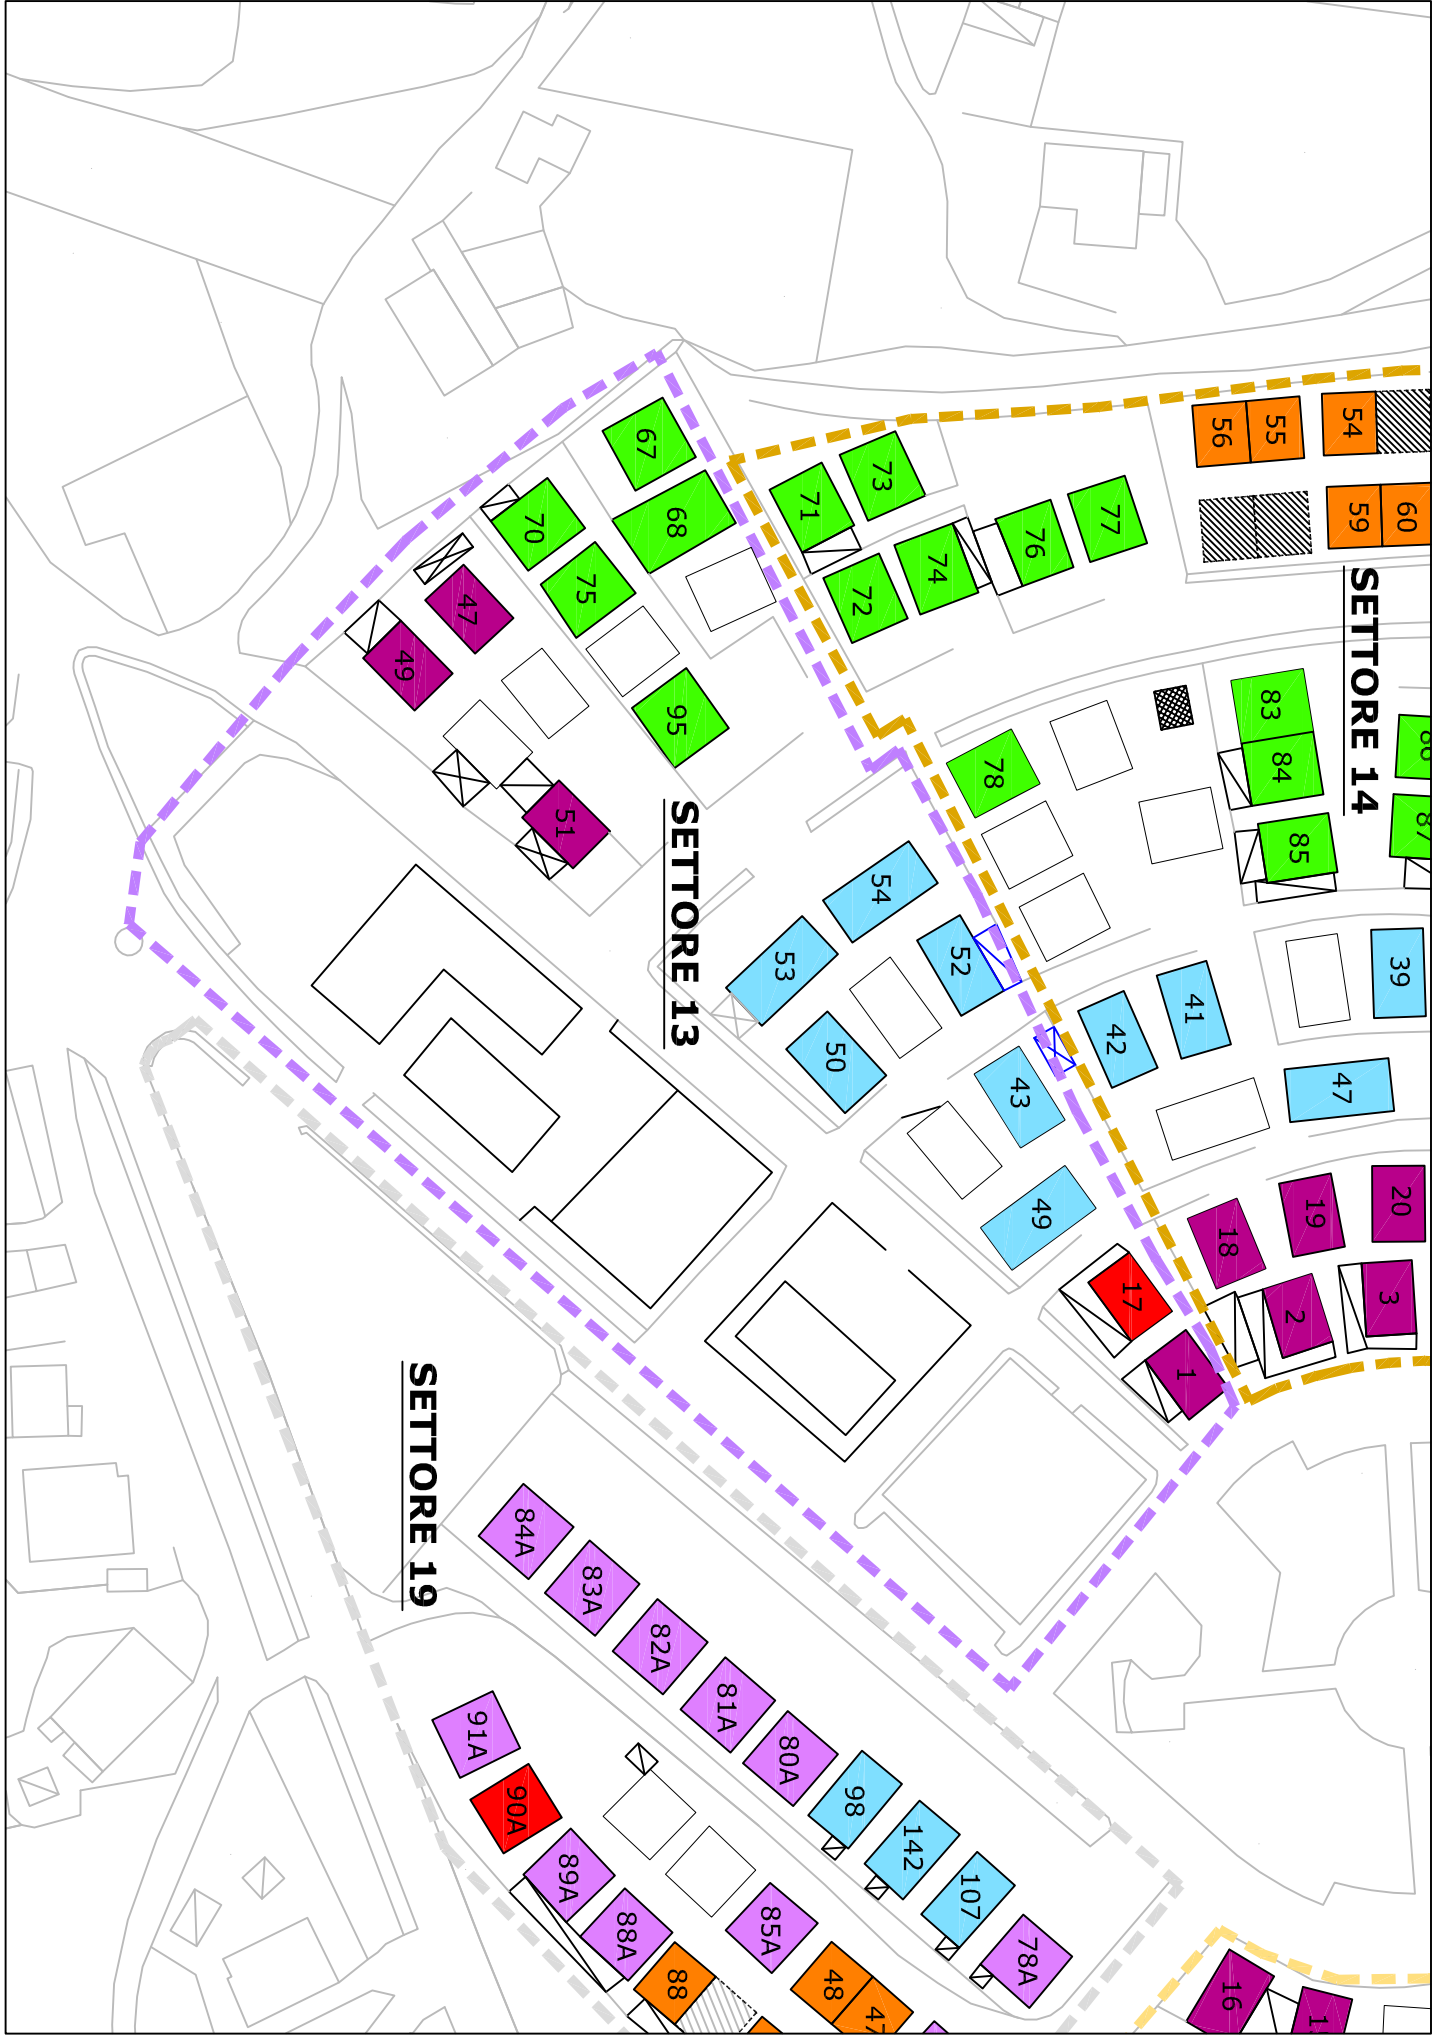


PLANIMETRIA (SETTORE 13)

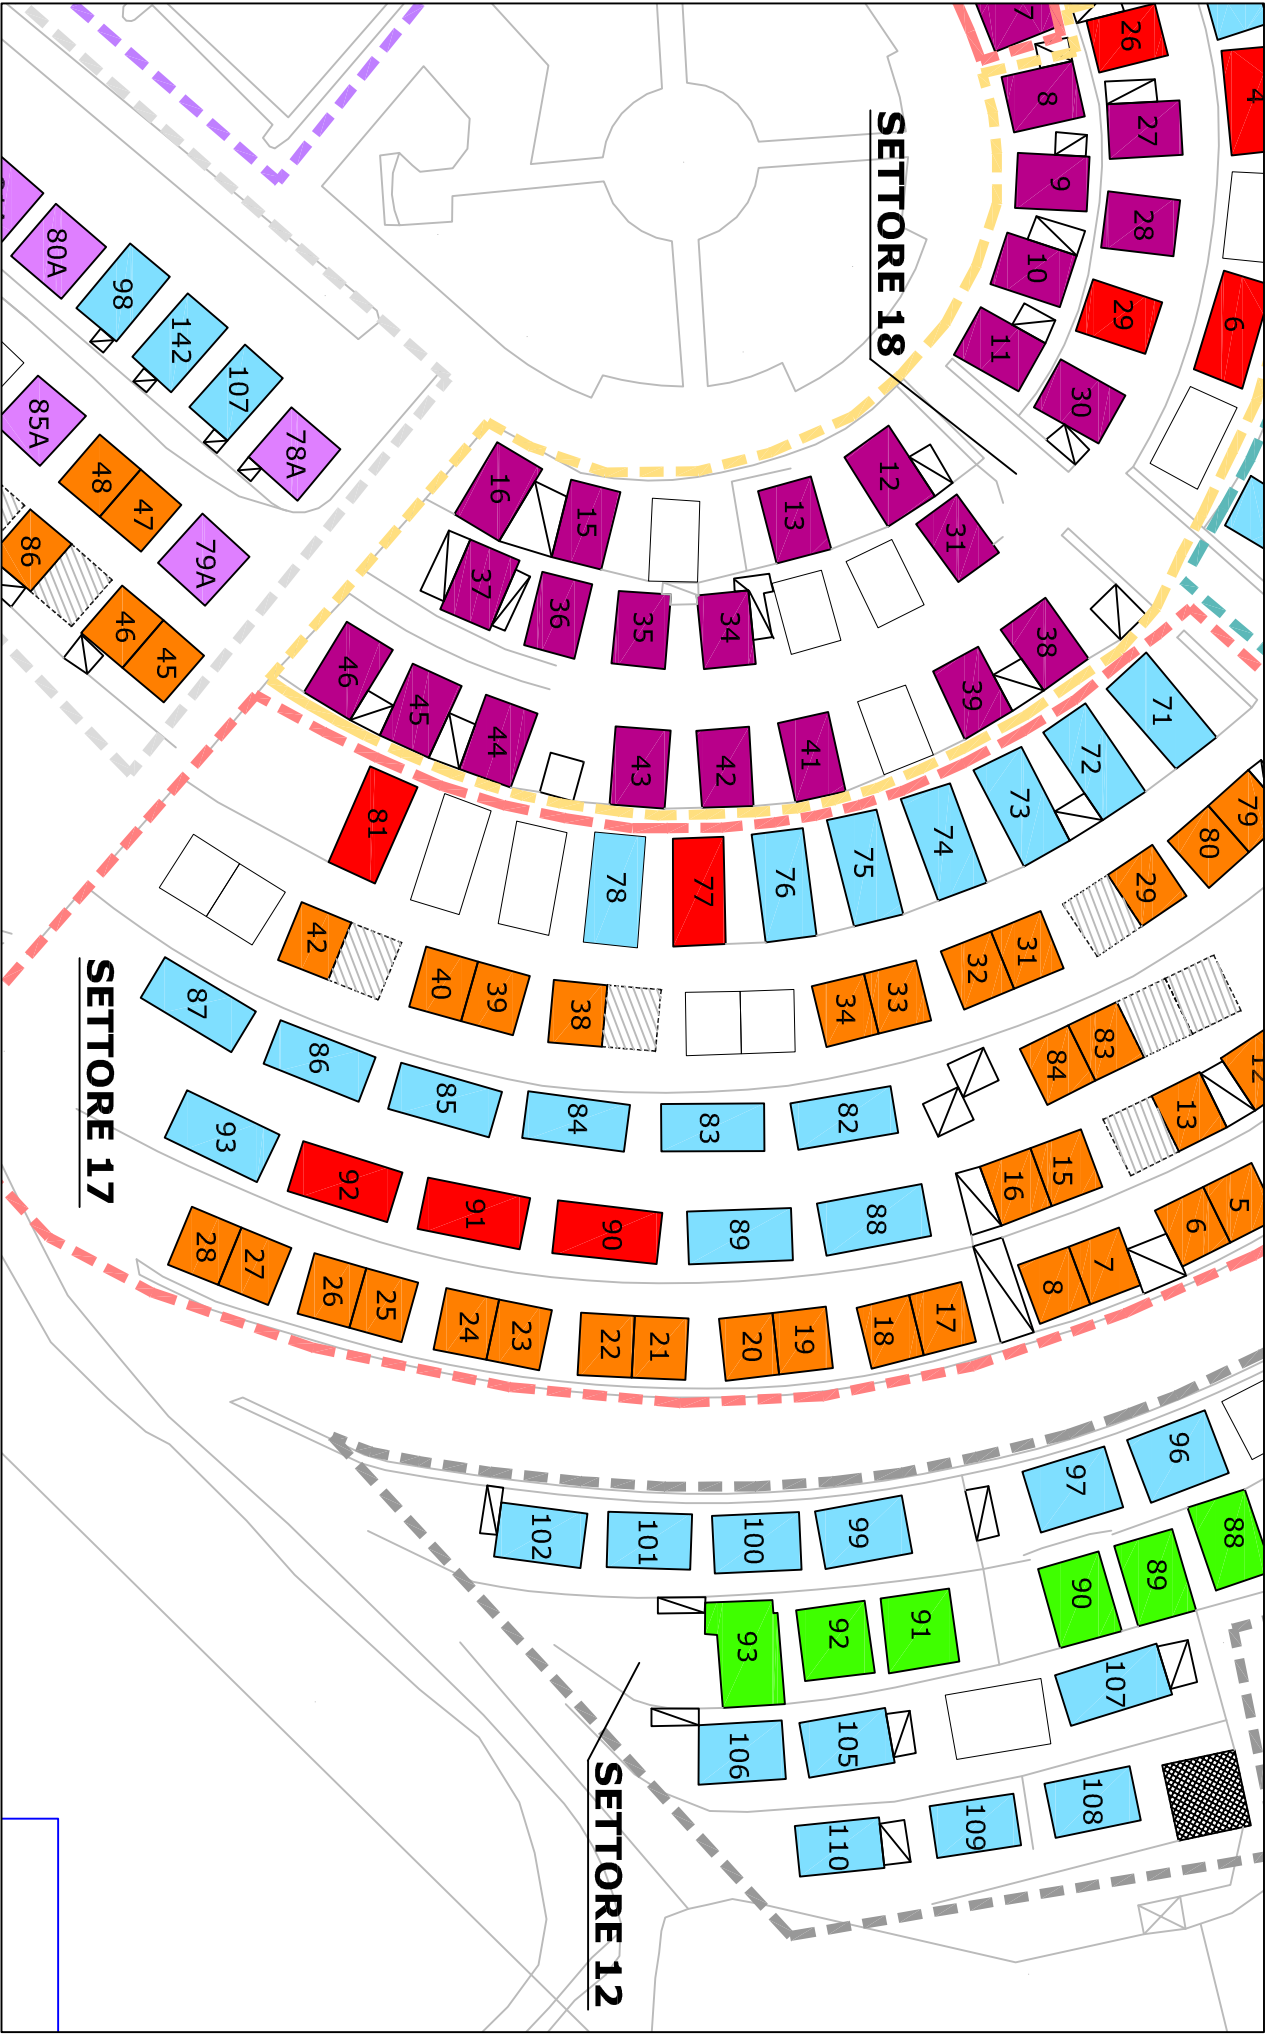

PLANIMETRIA (SETTORE 17)

PREFABBRICATI VUOTI DA DEMOLIRE

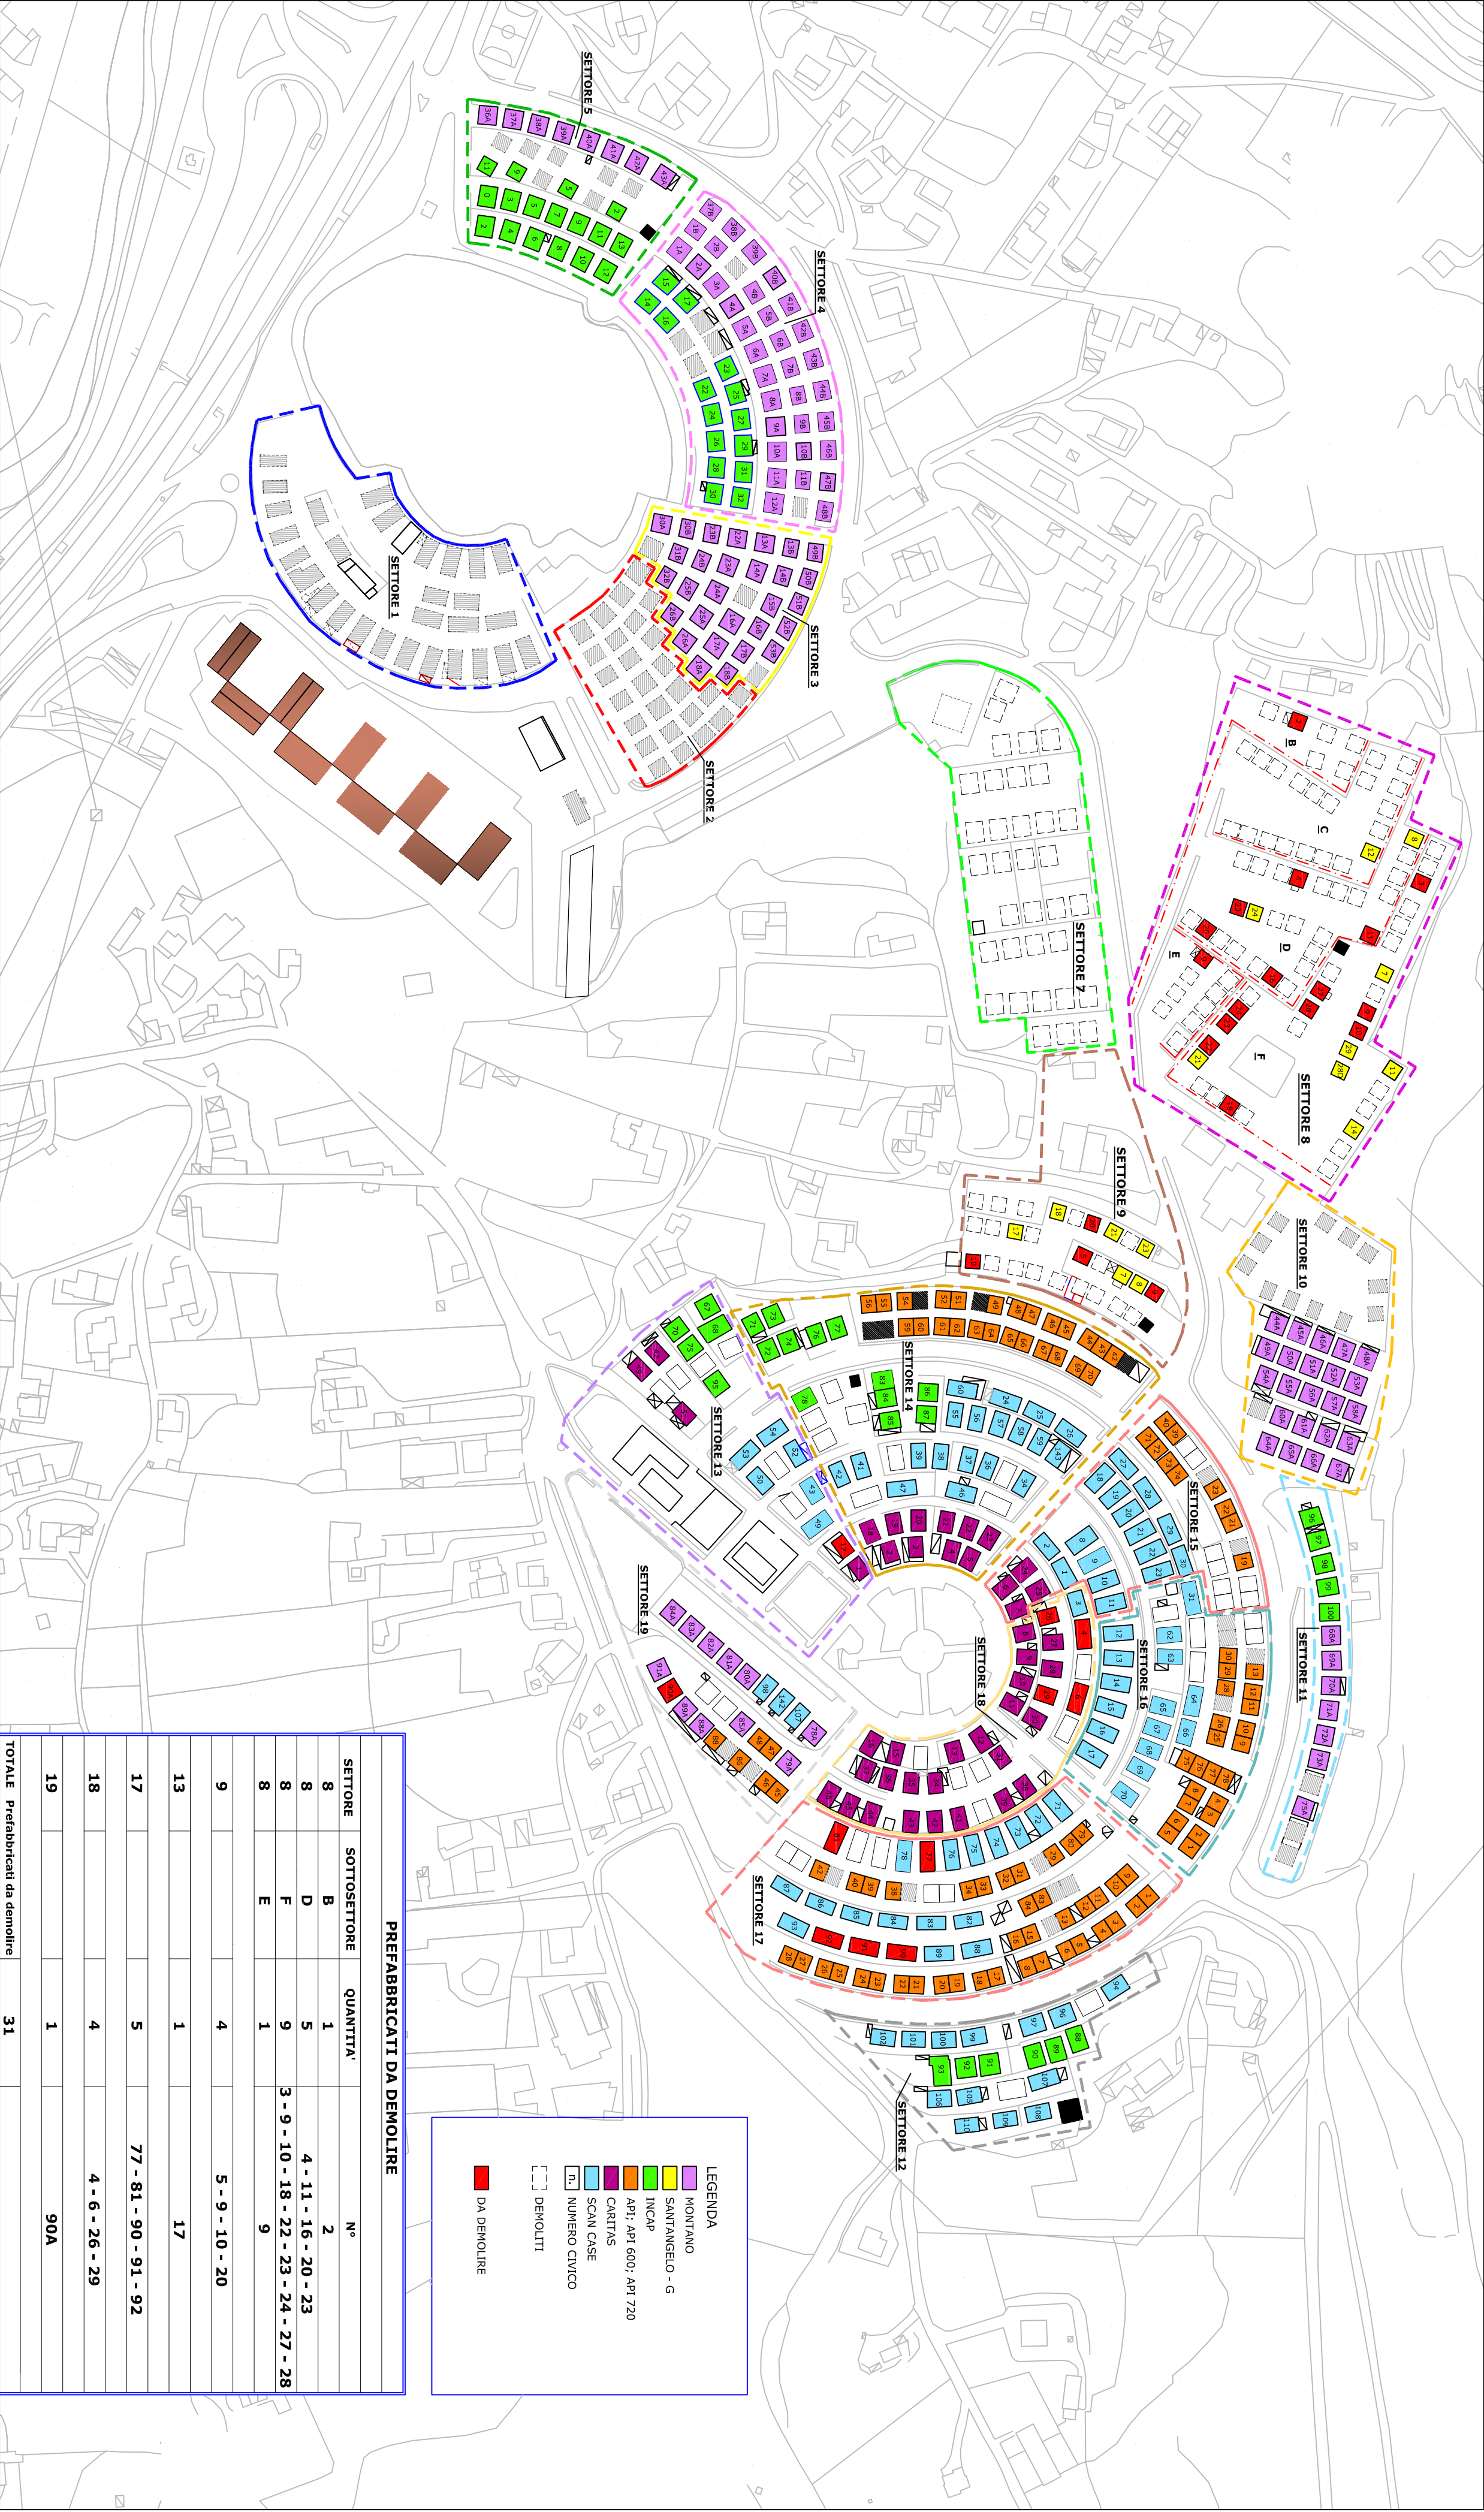

PLANIMETRIA GENERALE

PREFABBRICATI DA DEMOLIRE			
SETTORE	SOTTOSETTORE	QUANTITA'	N°
8	B	1	2
8	D	5	4 - 11 - 16 - 20 - 23
8	F	9	3 - 9 - 10 - 18 - 22 - 23 - 24 - 27 - 28
8	E	1	9
9		4	5 - 9 - 10 - 20
13		1	17
17		5	77 - 81 - 90 - 91 - 92
18		4	4 - 6 - 26 - 29
19		1	90A
TOTALE Prefabbricati da demolire		31	

LEGENDA	
	MONTANO
	SANTANGELO - G
	INCAP
	APT. APT 000; APT 720
	CANTAS
	SCAN CASE
	NUMERO CIVICO
	DEMOLITI
	DA DEMOLIRE